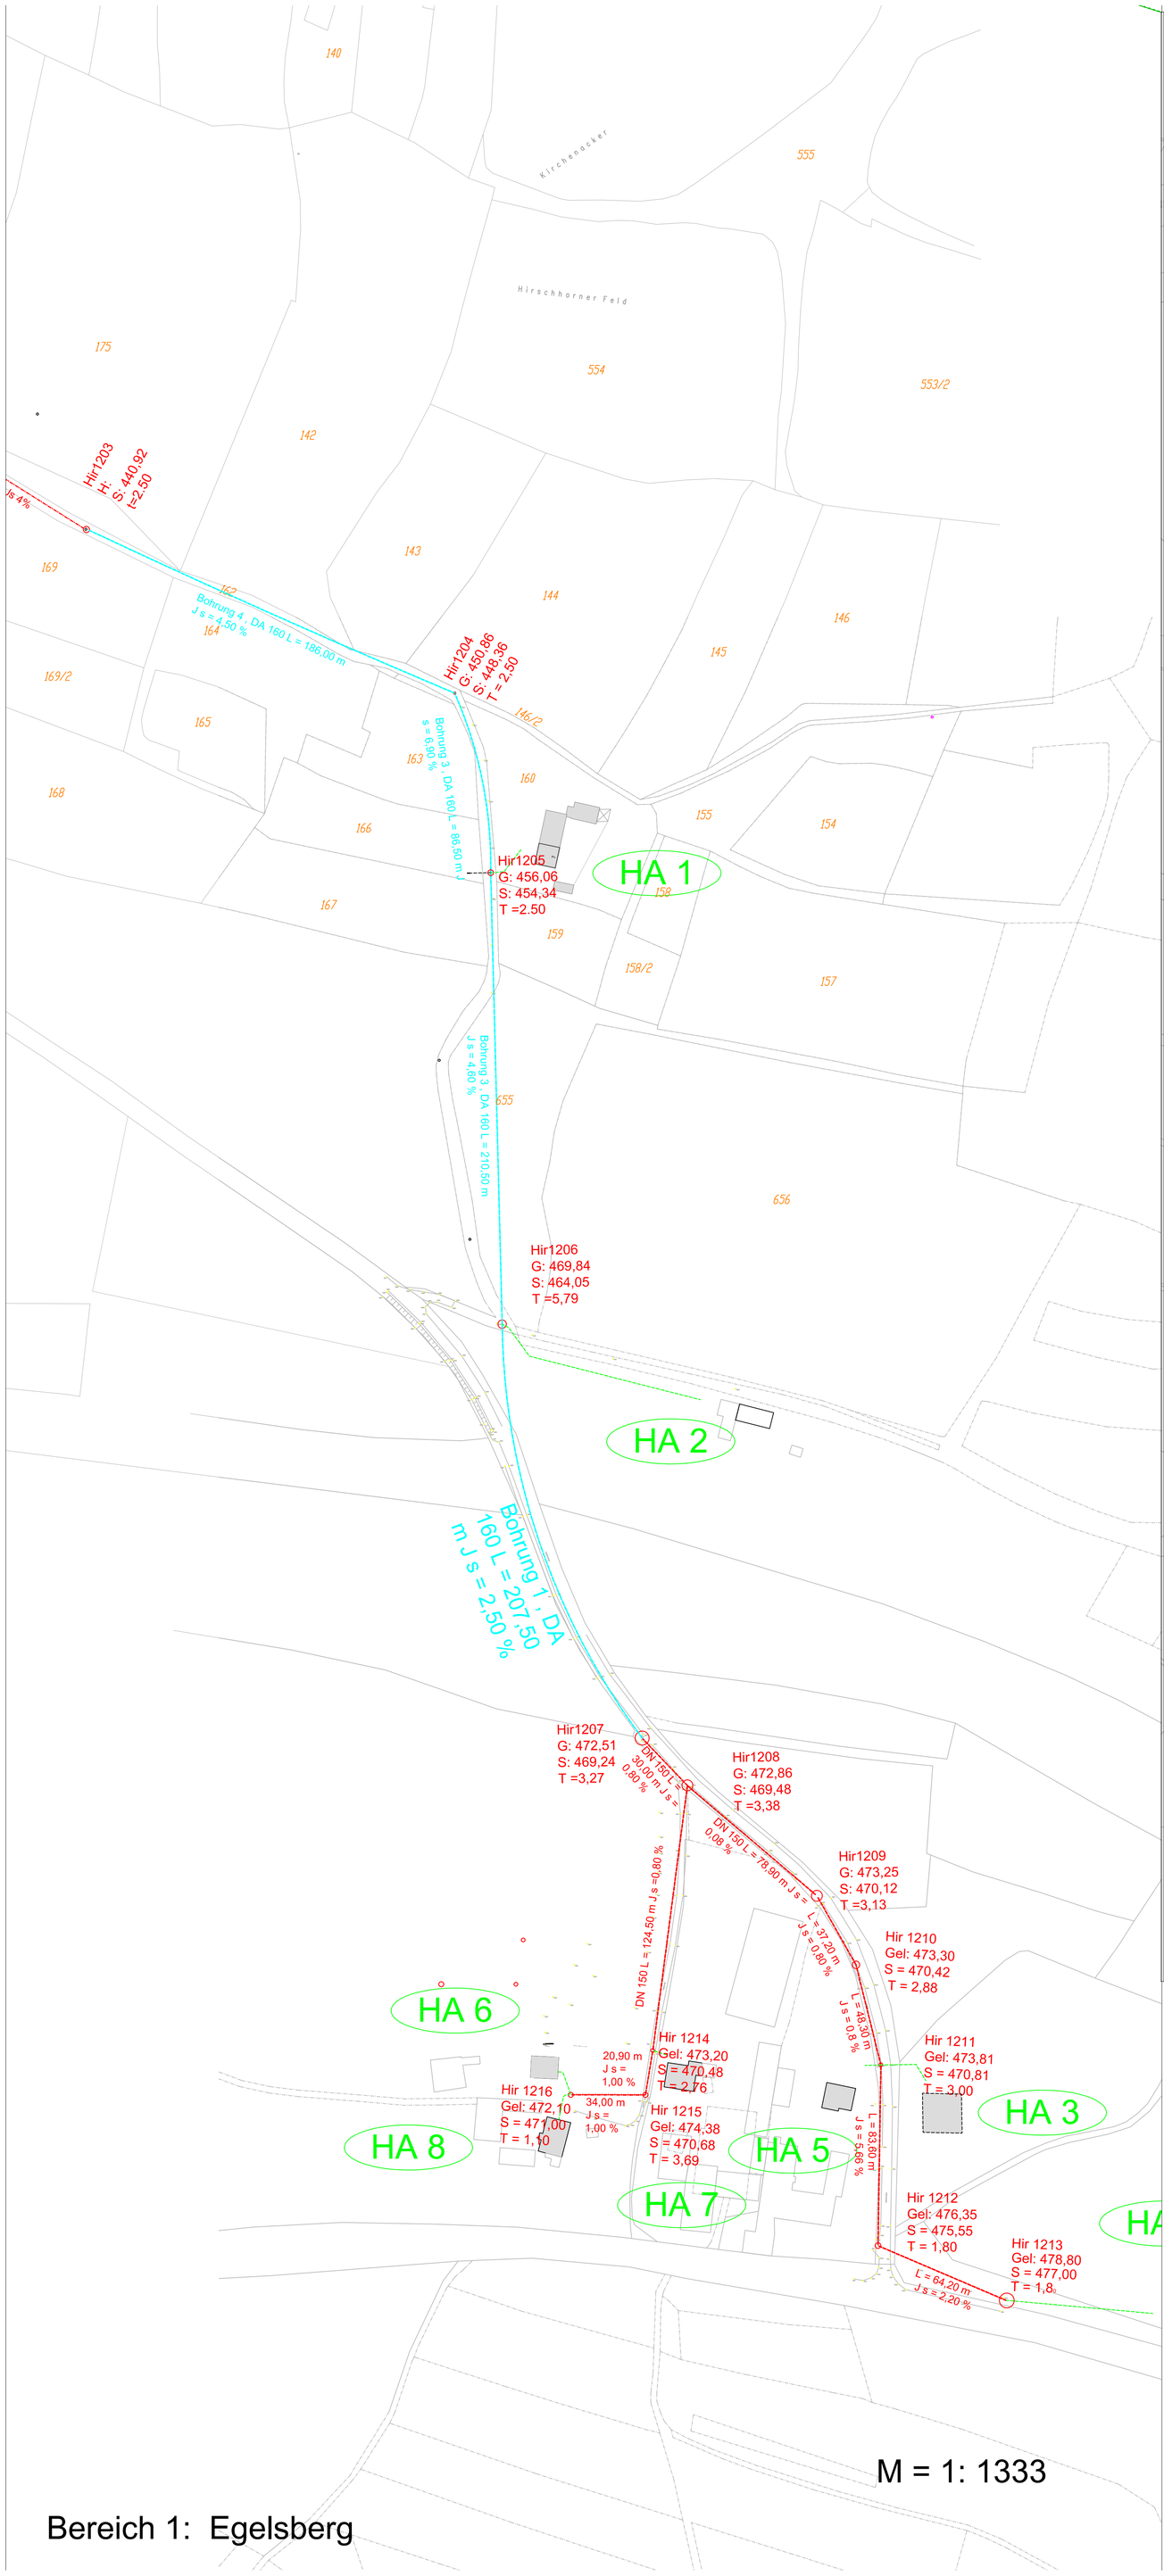

Bereich 1: Egelsberg

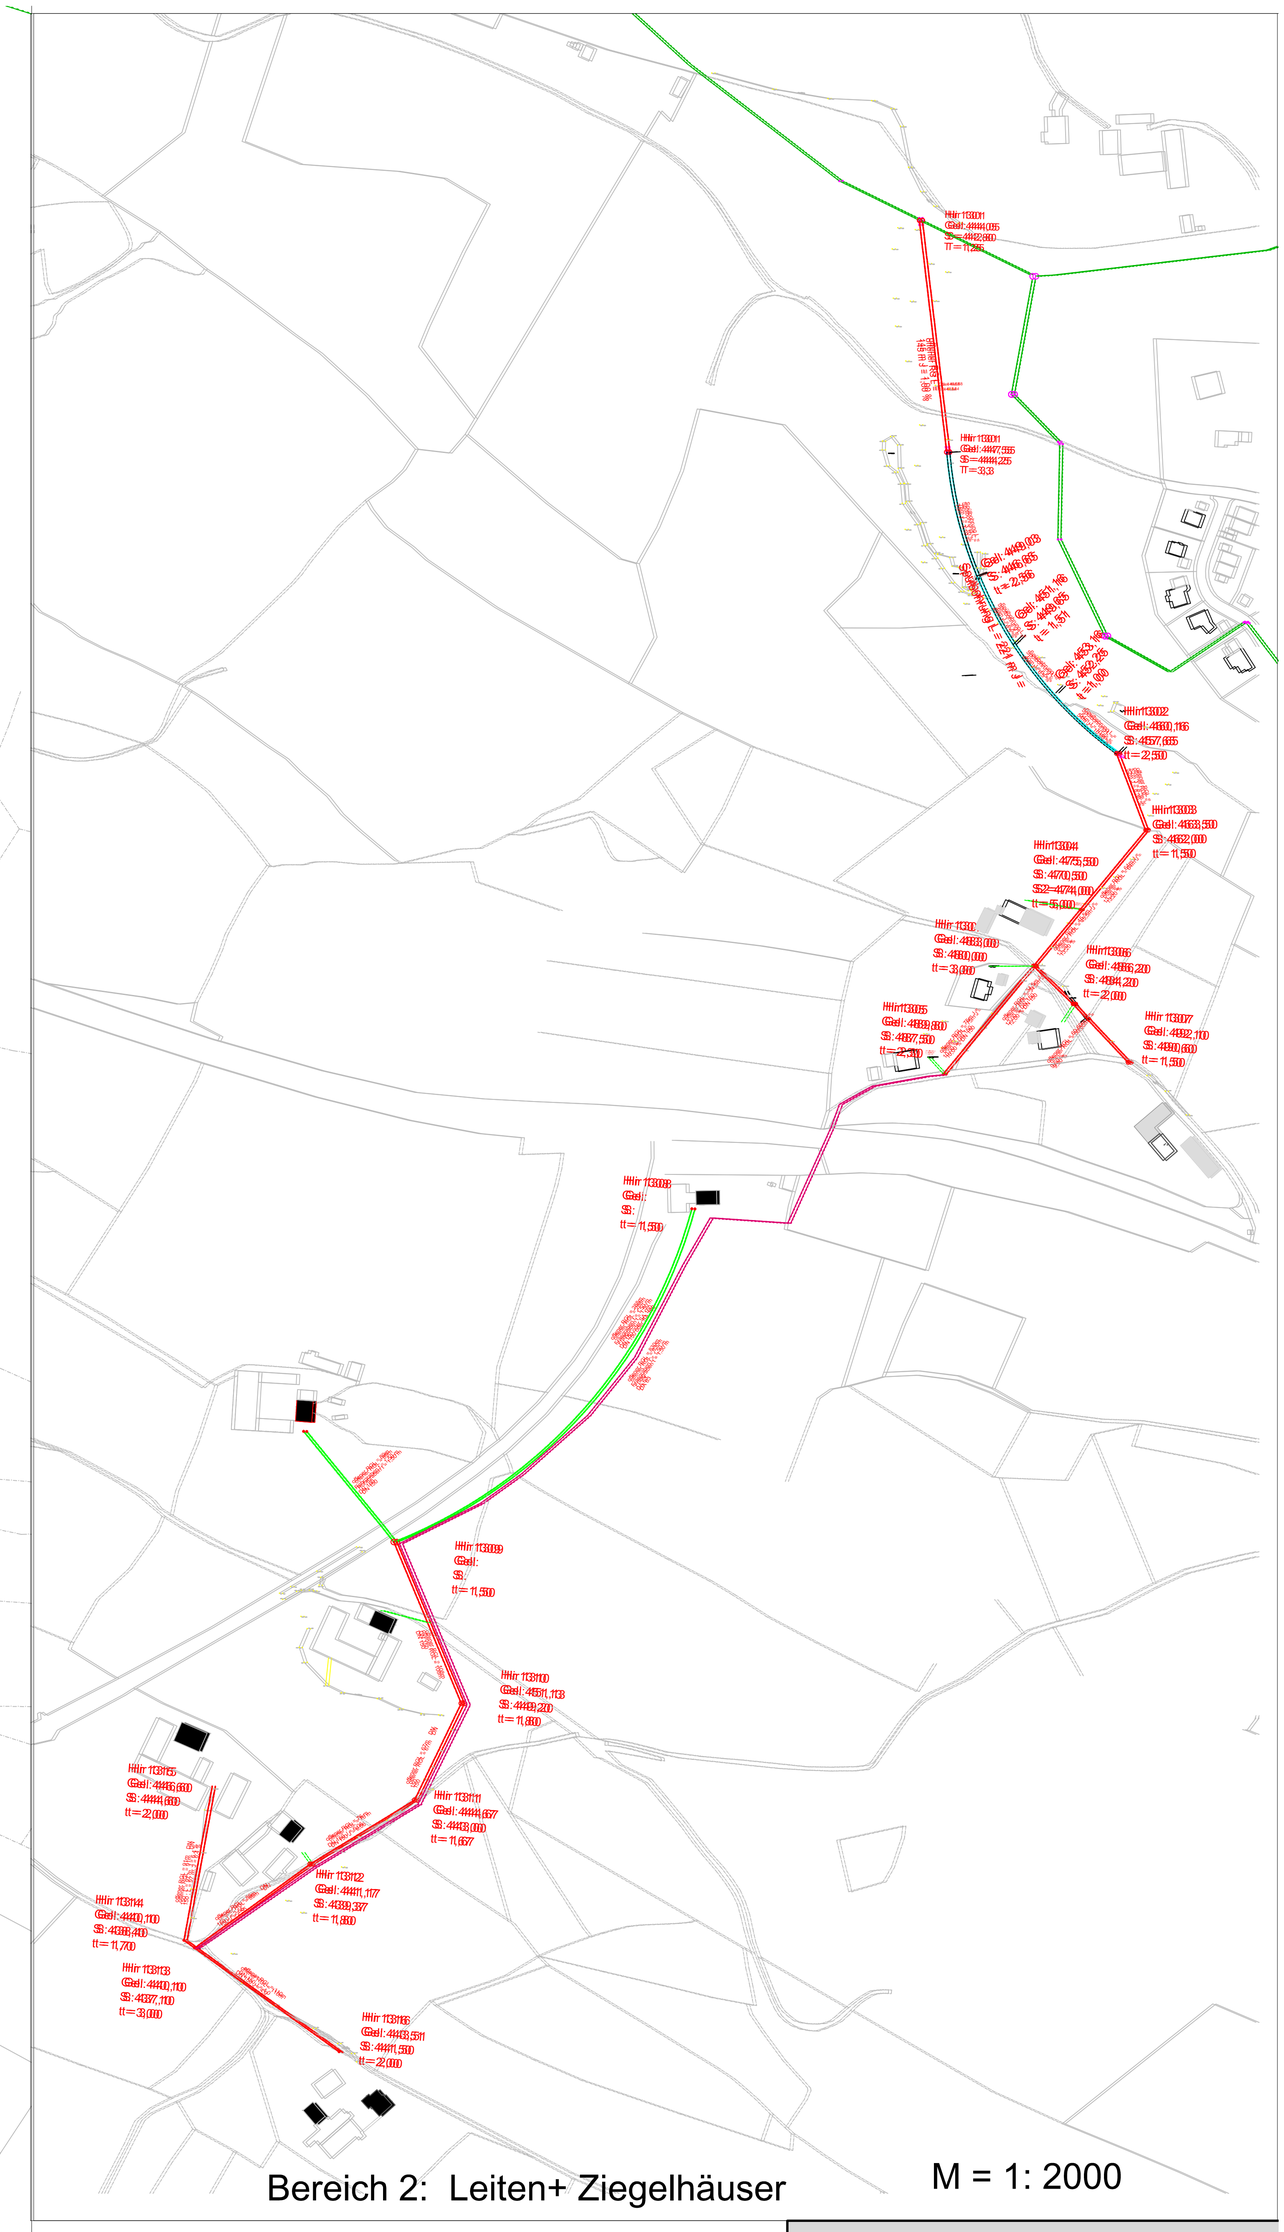

Bereich 2: Leiten+ Ziegelhäuser

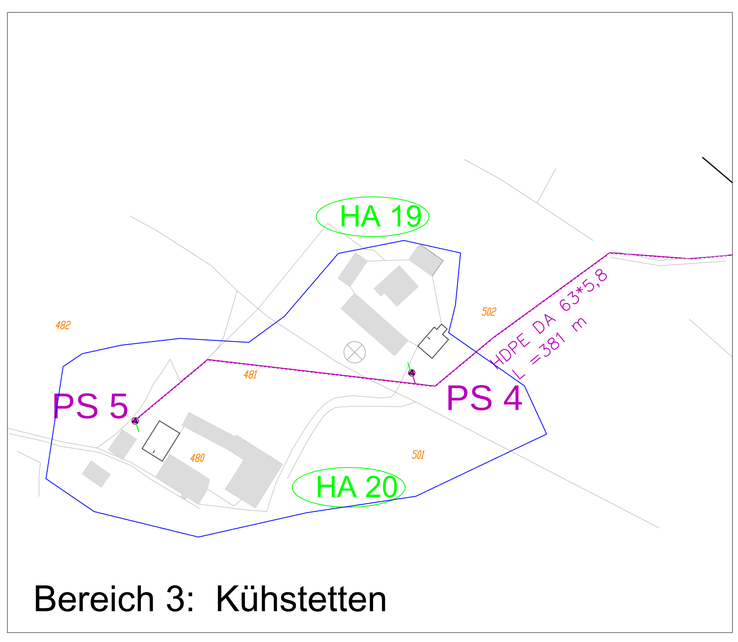

Bereich 3: Kühstetten

INGENIEURBÜRO RINNER

BAUVORHABEN
Abwasser BA 21 . Ausplanung 02.11.2017

BAUHERR
Markt Wurmannsquick
Marktplatz 30
84329 Wurmannsquick

BAUORT
Gemeinde Wurmannsquick
Landkreis Rottal-Inn

PLANINHALT	MAßSTAB
Lageplan	**1 : 1000**

ENTWURFSVERFASSER
Ingenieurbüro Rinner
Burg 3 - 84332 Hebertsfelden
Telefon: 0 87 26 / 91 03 64
Telefax: 0 87 26 / 91 03 65
eMail: info@ib-rinner.de
Homepage: www.ib-rinner.de

PLANNUMMER: 1

GEZEICHNET AM	NAME
19.09.2017	AN. R.
GEPRÜFT AM	NAME
19.09.2017	AN. R.

NR.	ÄNDERUNGEN	GEÄNDERT AM	NAME