


Längsschnitt


Nordansicht

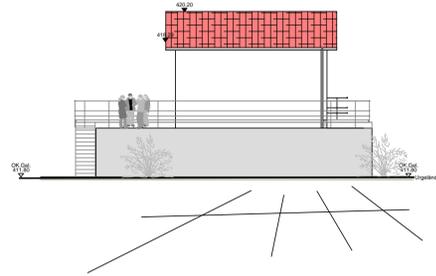


Südansicht




Westansicht

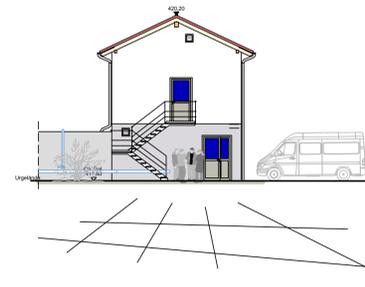

West-Ansicht

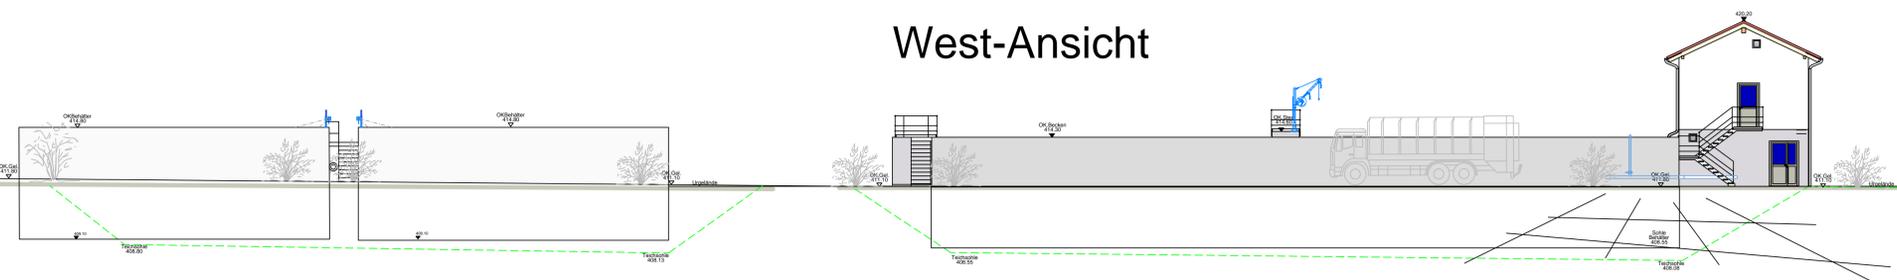

Ost-Ansicht

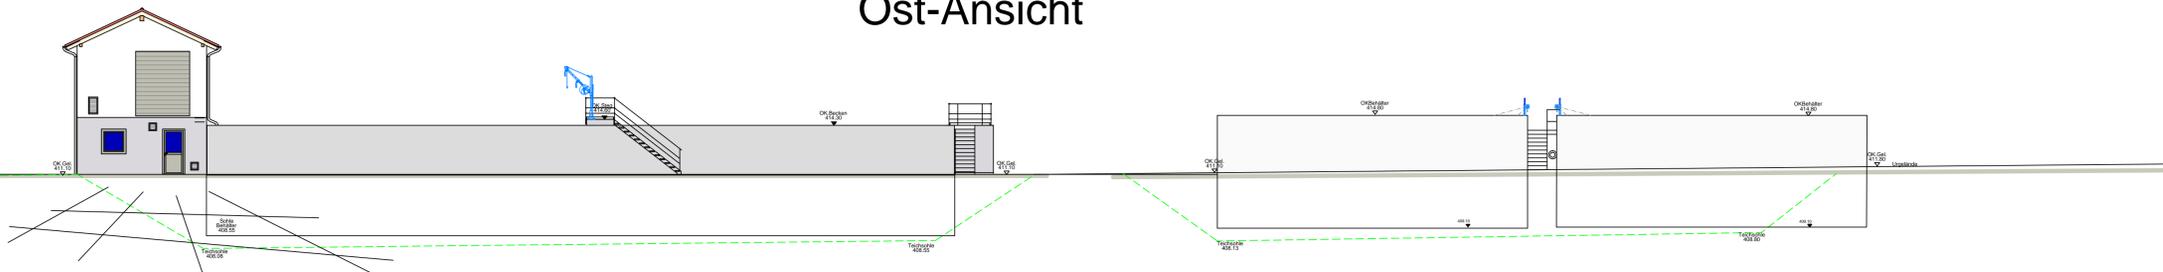

INGENIEURBÜRO RINNER

BAUVORHABEN
Neubau der Kläranlage Hirschhorn
 mit Belagungsbecken, Nachklärung, 2 Schlamm-speicherbecken
 und Betriebsgebäude

BAUHERR
Markt Wurmansquick
 Marktplatz 30
 84329 Wurmansquick

BAUORT
 Gemeinde Wurmansquick
 OT Hirschhorn
 Landkreis Rottal-Inn

PLANNUMMER
Schnitt und Ansichten MASSTAB
1 : 100

ENTWURFSVERFASSER	PLANNUMMER
Ingenieurbüro Rinner Burg 3 - 84332 Hebertsfelden Telefon: 0 87 26 / 91 03 64 Telefax: 0 87 26 / 91 03 65 eMail: info@ib-rinner.de Homepage: www.ib-rinner.de	3
GEZEICHNET AM 09.11.2017	NAME AN. R.
GEPRÜFT AM 09.11.2017	NAME AN. R.

NR.	ÄNDERUNGEN	GEÄNDERT AM	NAME